



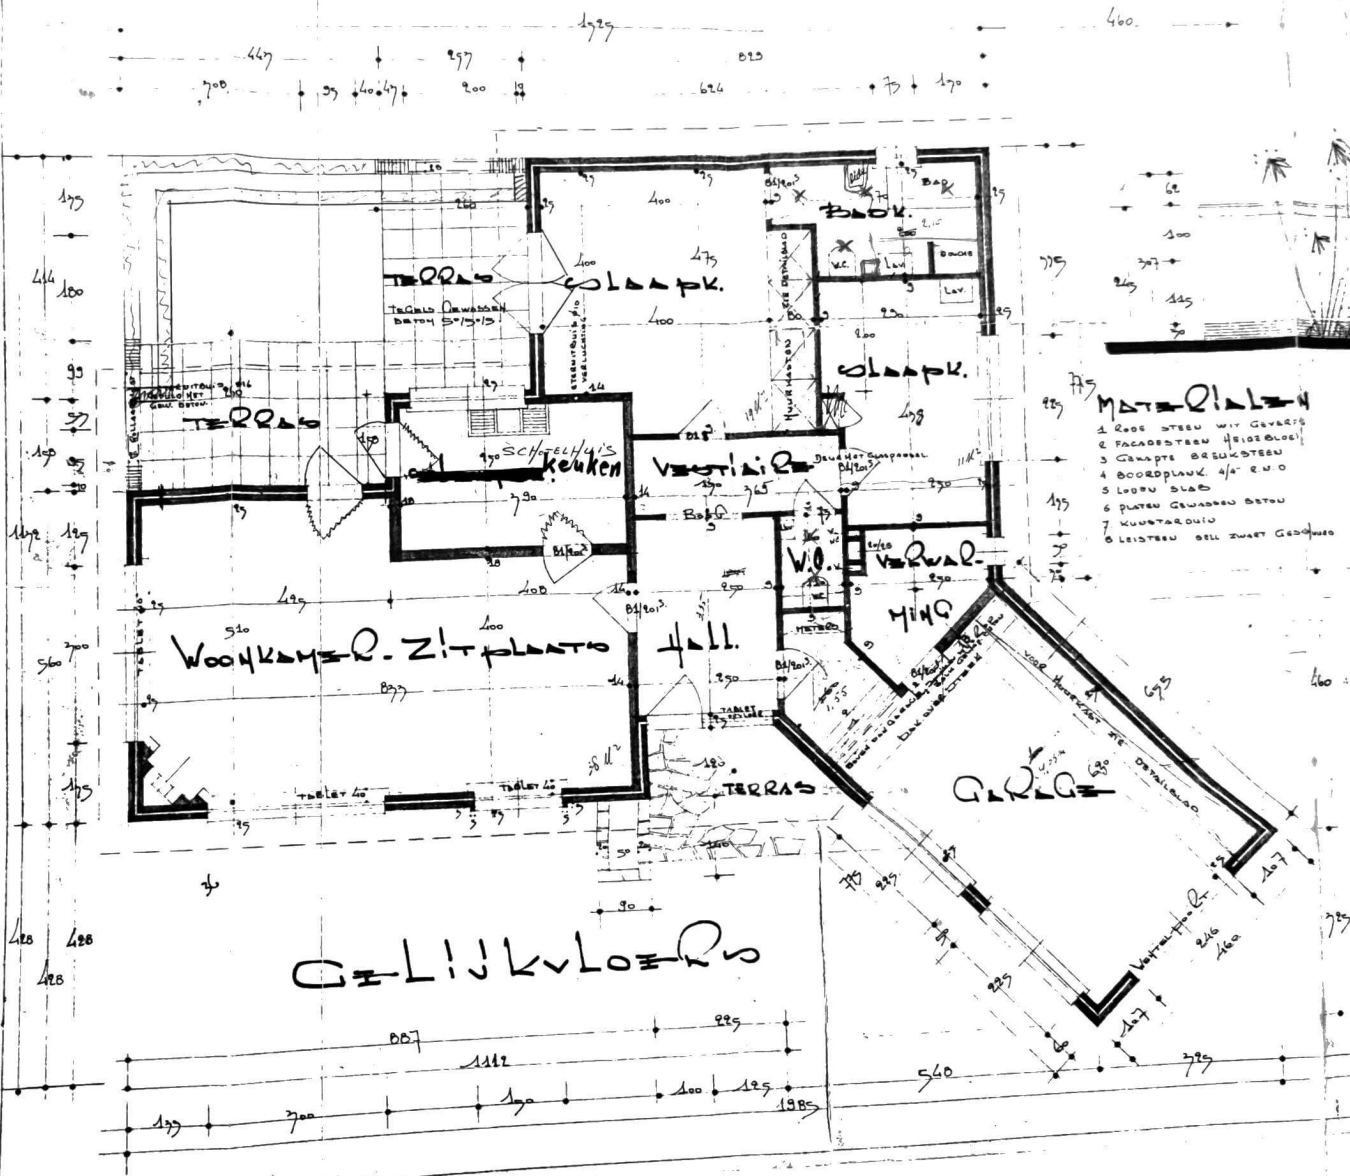




VOORGEVEL







Peenduroijk 27
 Achel
 België





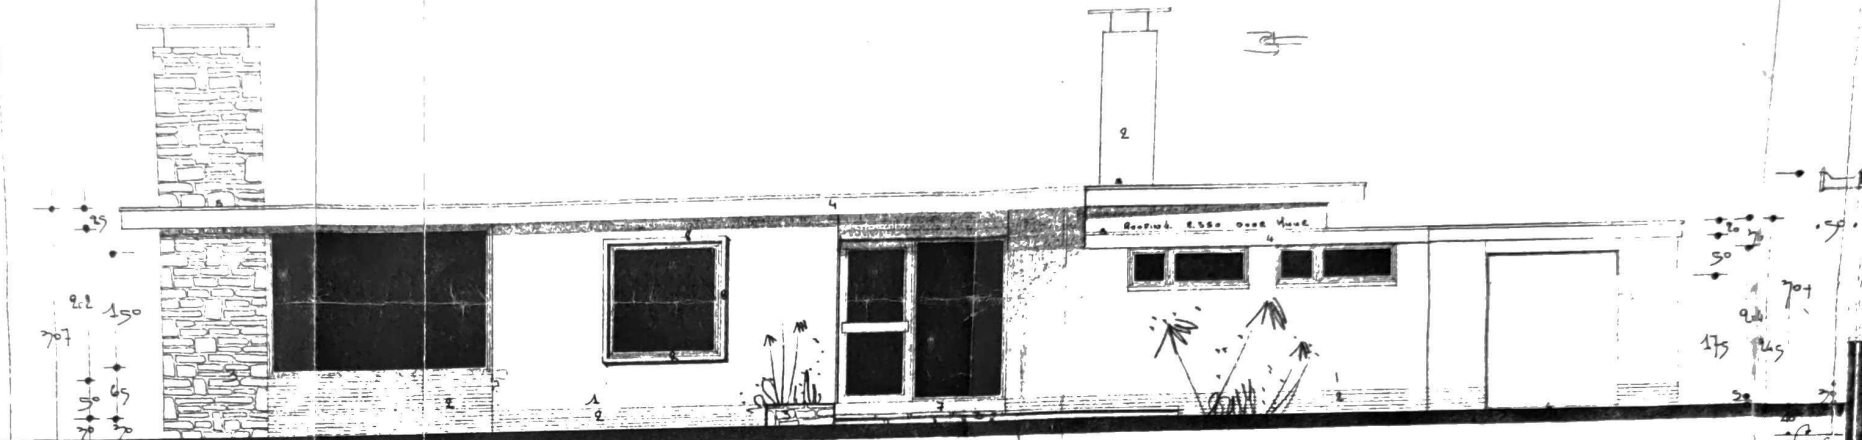


VOORGEVEL

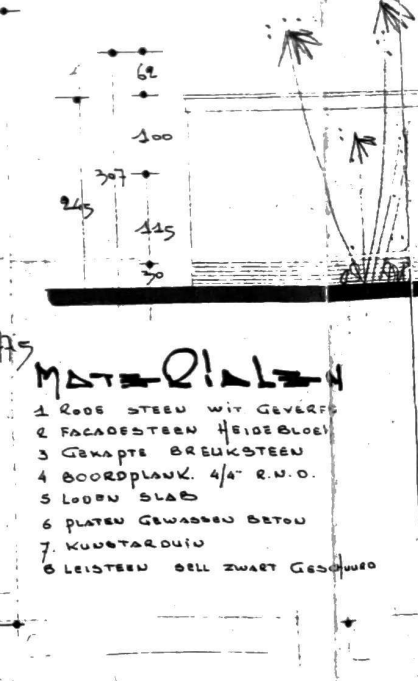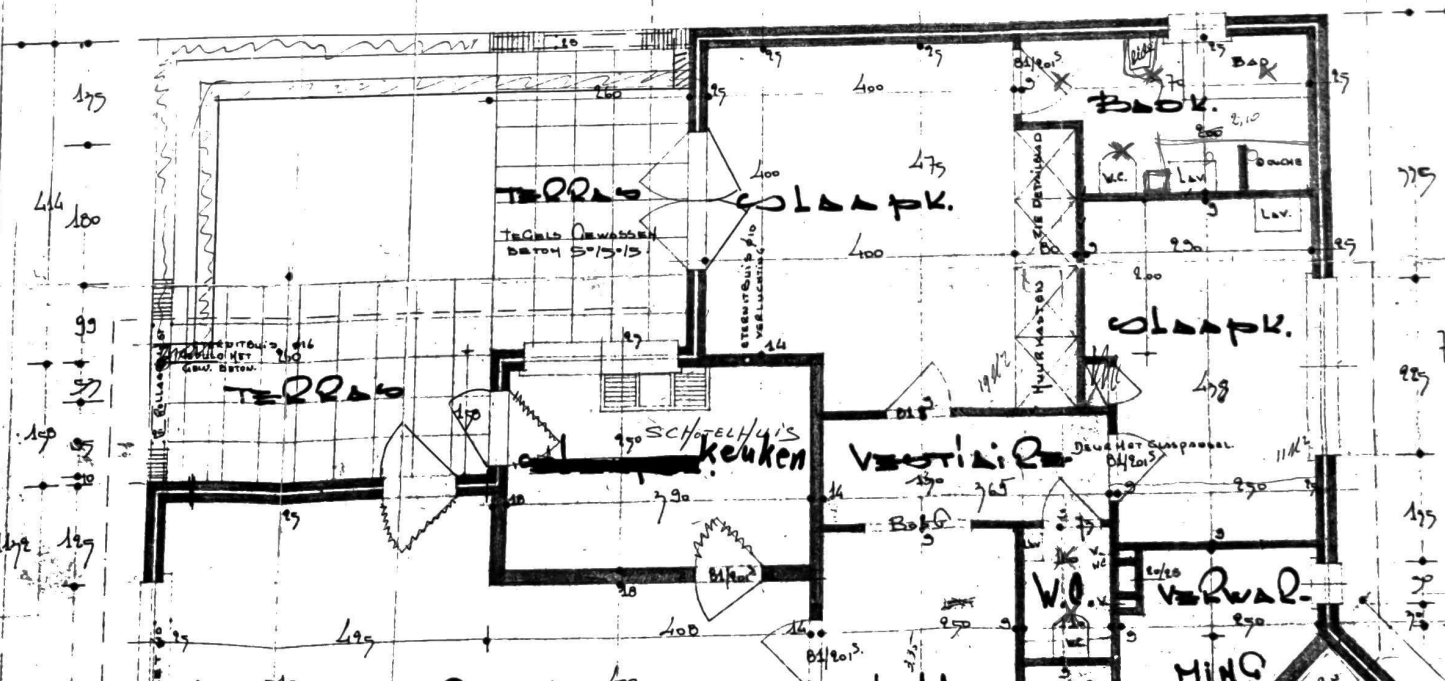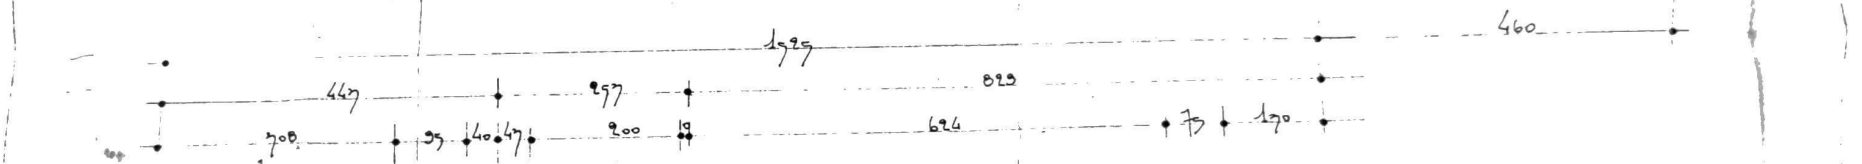

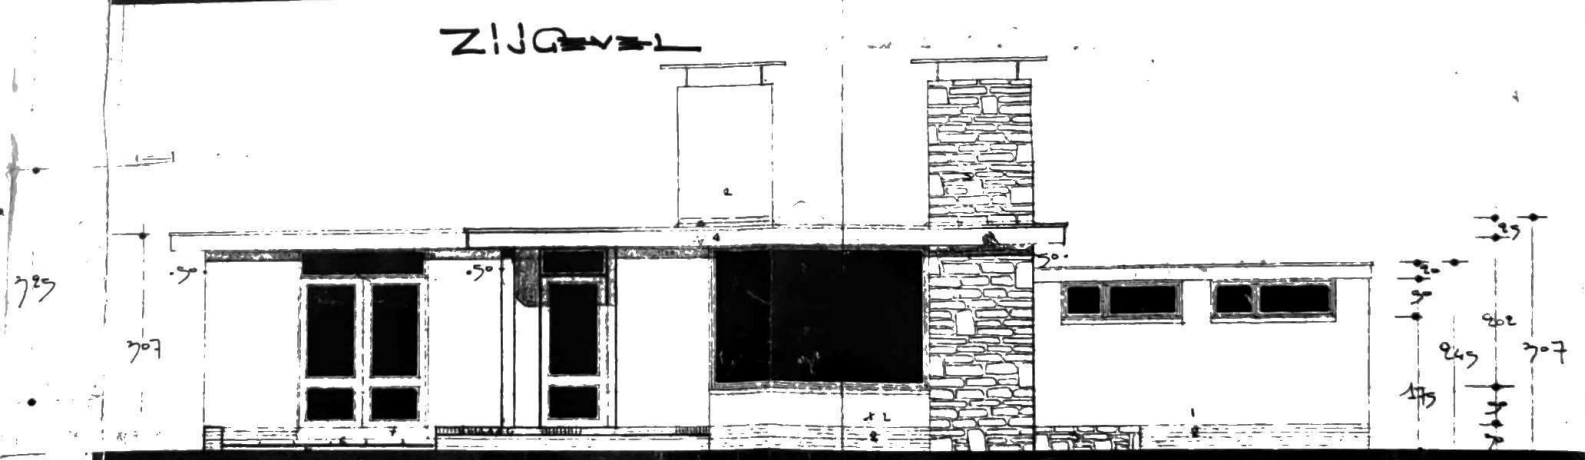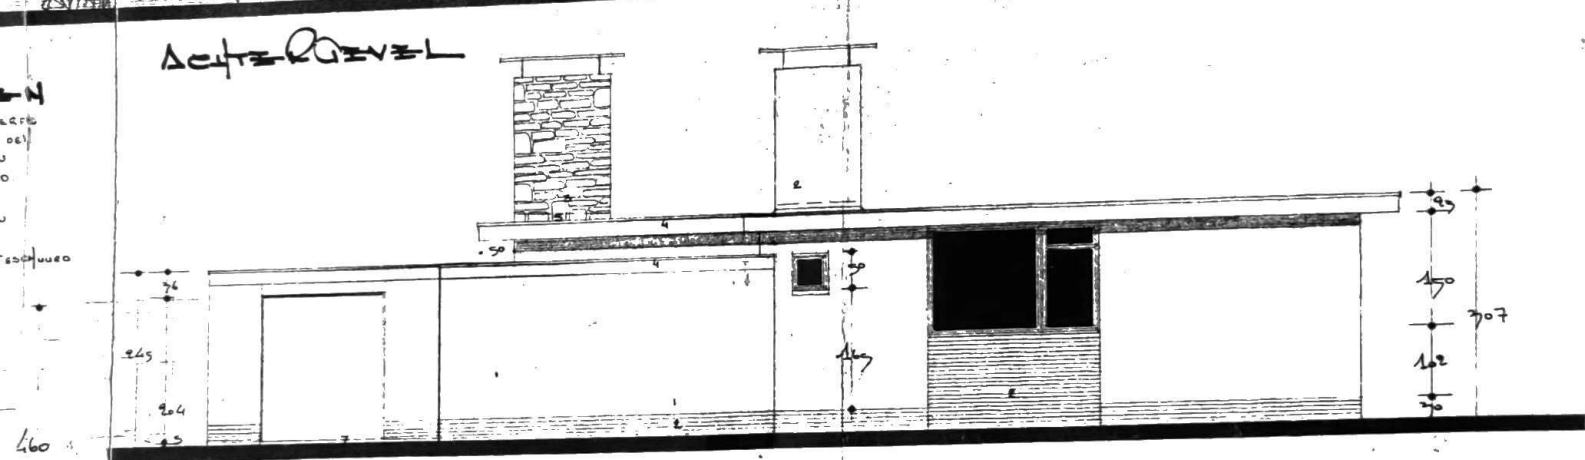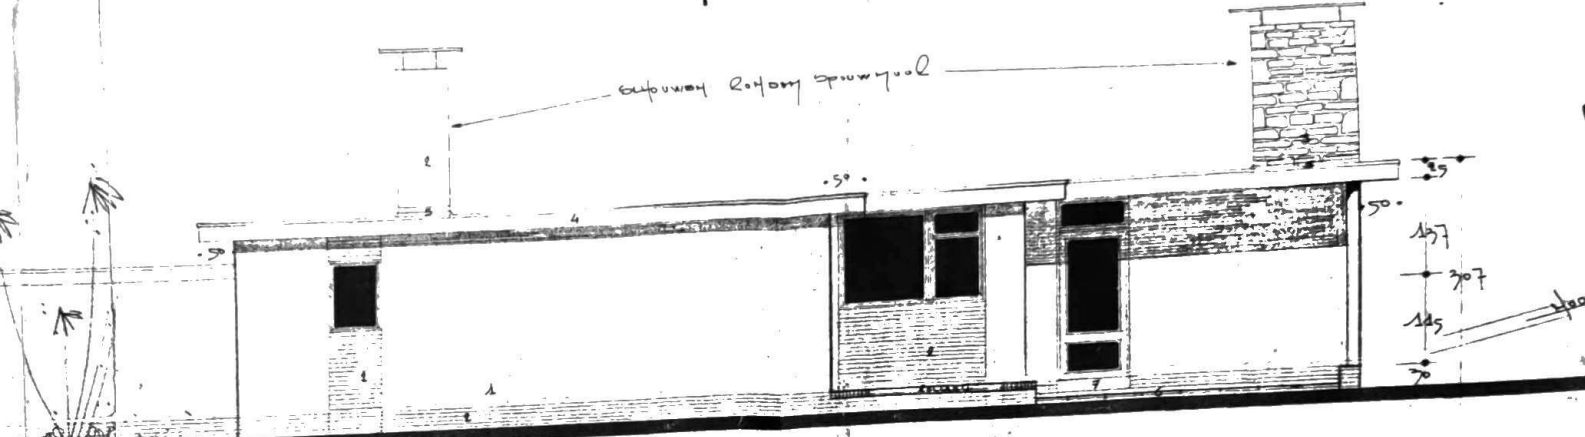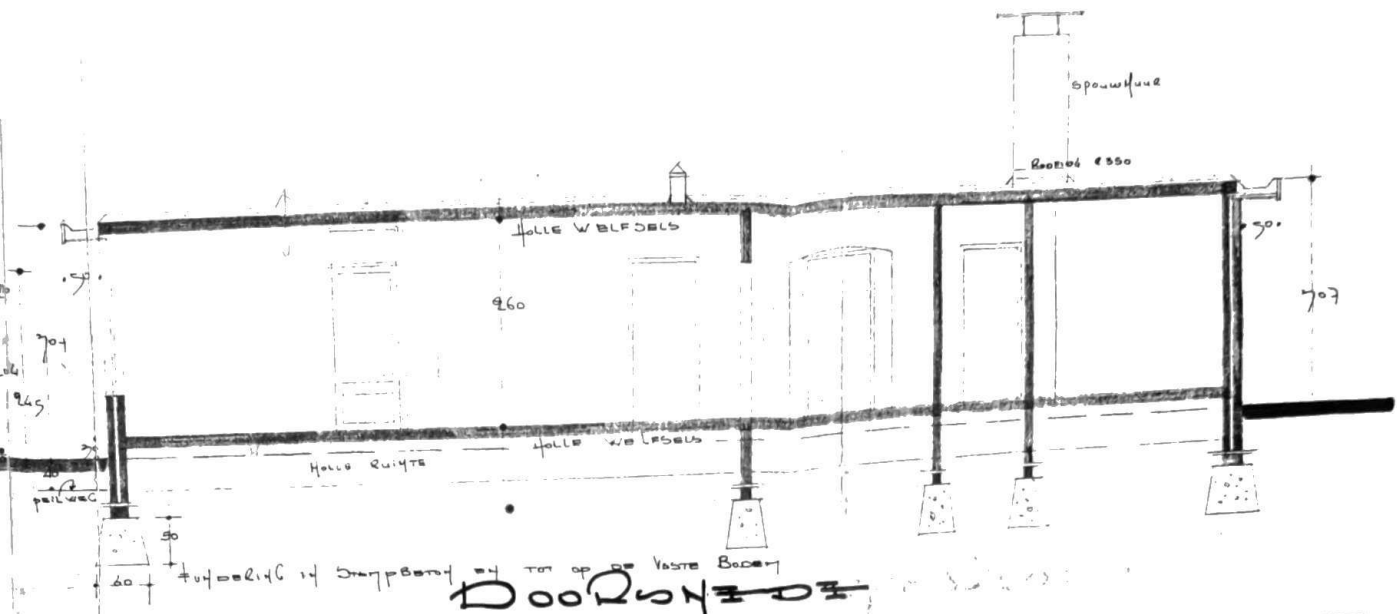

Zijdegevel

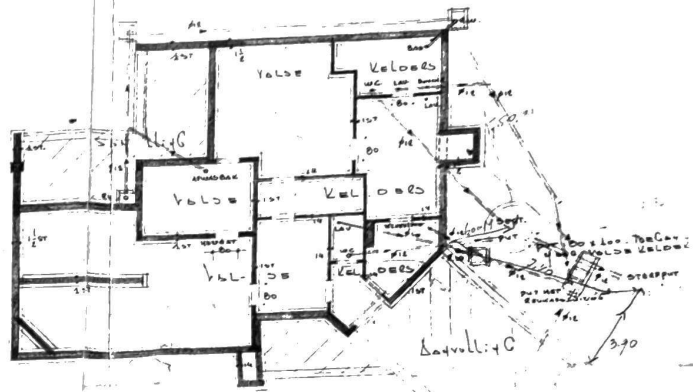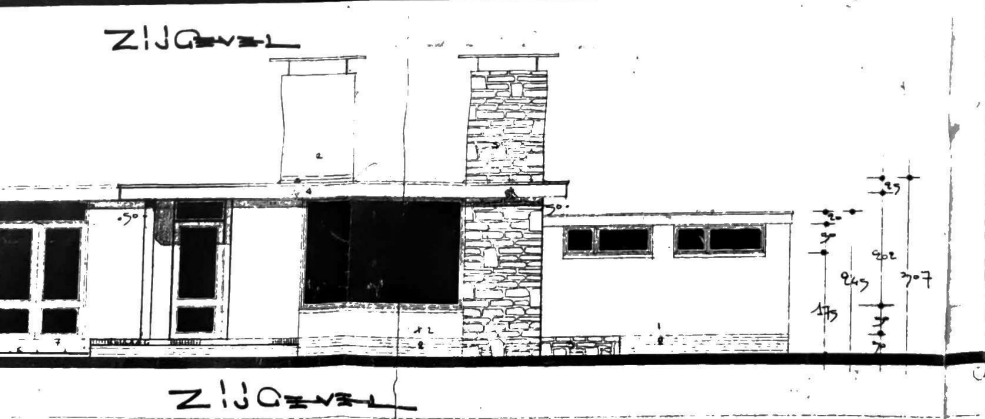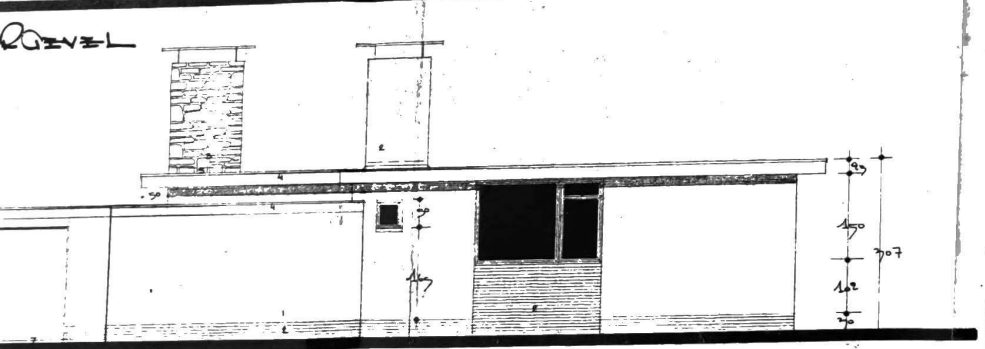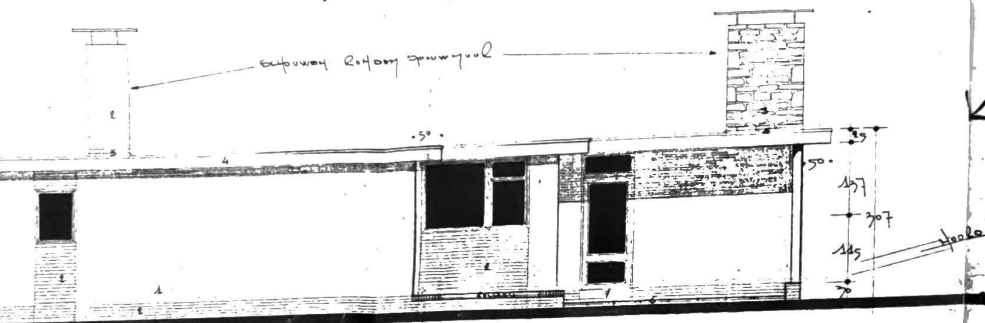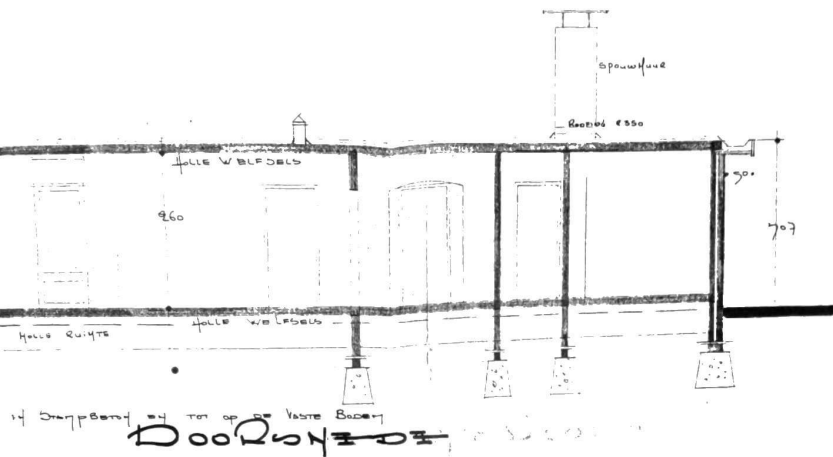

KELDERPLAN 1/100




SITUATIEPLAN 1/1000


PROVINCIE GELDESTE LIJVERG
 ONTWERP TOT HET BOUWEN VAN EEN
 WACHTEL
 GEMEENTE BALONS VERGUNNINGSBUREAU
 PLAN GEVOEGD BIJ DEN VERGUNNINGSBESLUIT
 DE KENNING VAN DE HOOR

VOORHOUT TO WAALDE (HOOFDPLAN) NIJMEUGEN
 TE BOUWEN TE LIJVERG, SECTION A. N. 50729, EX LOT 39
 SCHEIDING: 1 EN 2/100
 DE BUREAU, DE BUREAU, DE BUREAU,
 Architect BOONEN A.M.
 VOORHOUT TO HOOBET, BEEKSTRAAT 1
 TEL 2542
 BUREAU TEL 4255
 HOOBET VERBODEN OP DE TOEGANG VAN DE GEGEN VAN
 ARCHITECTEN VAN DE PROV. LIJVERG
 D.S. /
 opgesteld 15574
 ingetekend 15574
 getekend 15574
 D.S.O.

Peen d'wijk 27
 Achel
 België

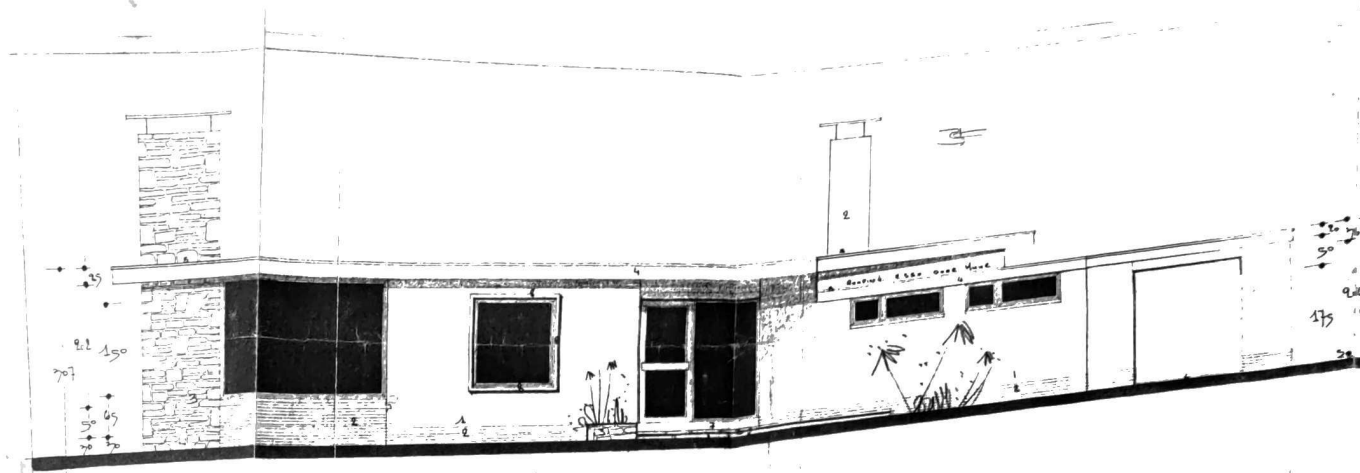

Voorgevel

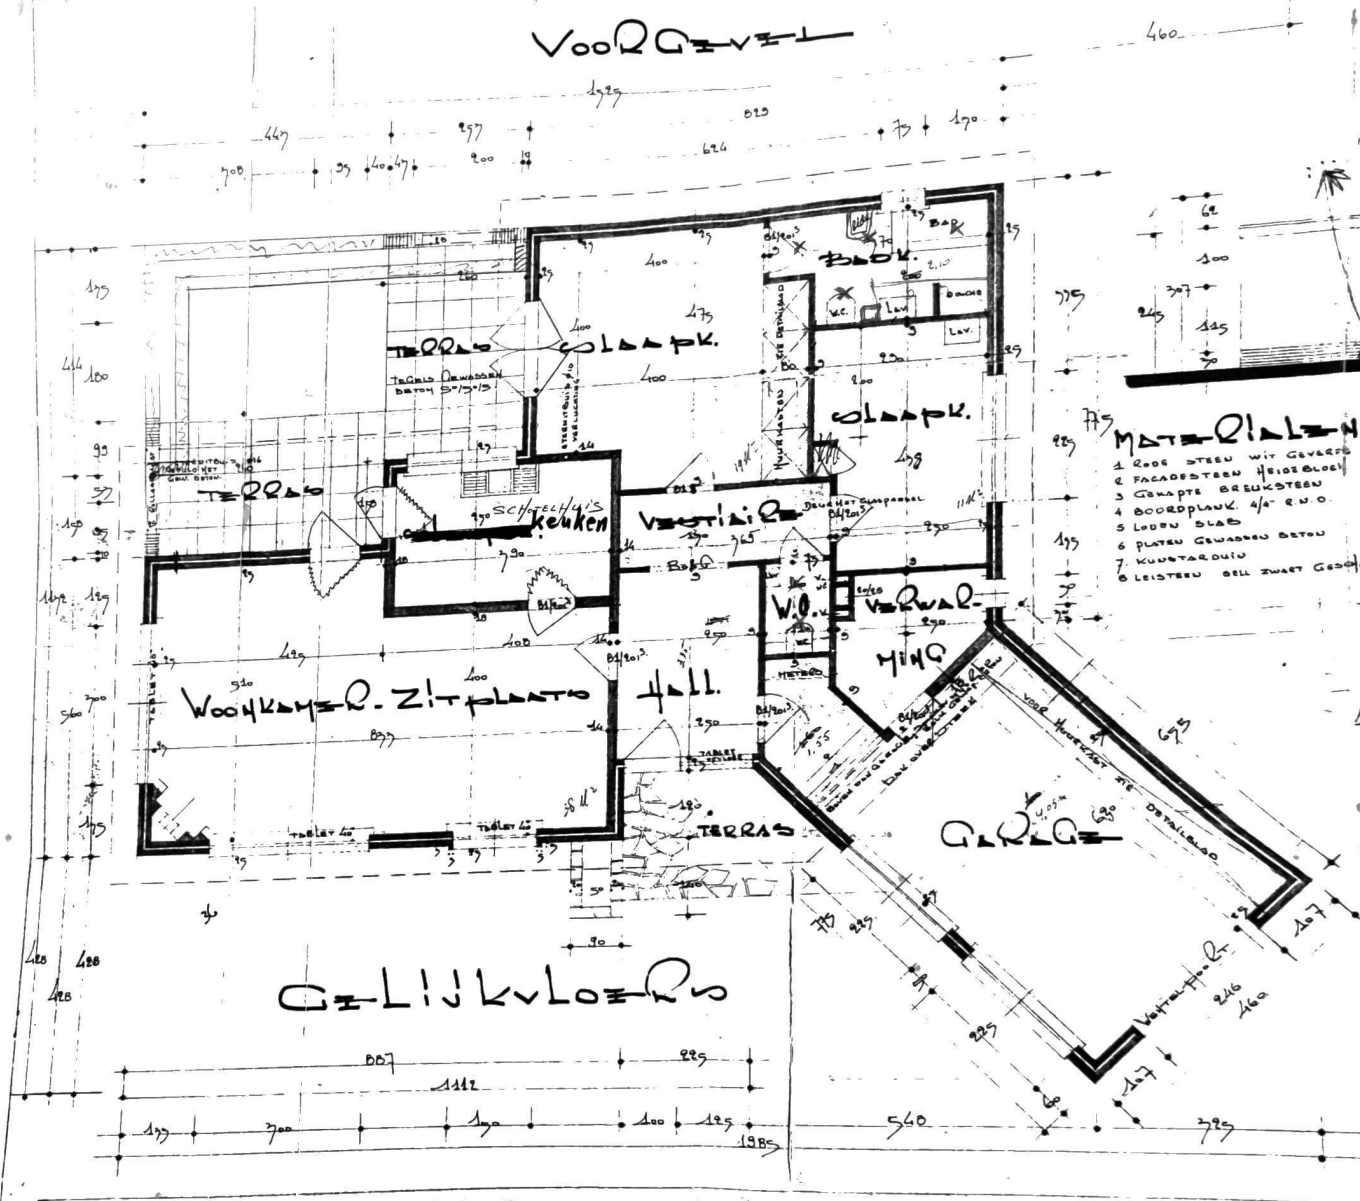

- MATERIALEN**
- 1 ROOS STEEN WIT GEVELS
 - 2 FACADESTEEN HEIDEBOES
 - 3 GEWAPTE BREUKSTEEN
 - 4 BOORDPLANK 1/4" R.U.O.
 - 5 LOUPE SLAB
 - 6 PLATEN GEWASSEN BETON
 - 7 KUNSTARDELIJ
 - 8 LEISTEEN OLL ZWART GEVEL