


MATERIALEN

IDEM ALS BESTAANDE


GEVELSTEEN ROOD-BRUIJN BEZAND
 PLINTSEEN MANGAAN ZWART
 DAKBEDEKKING MET ZWARTE LEIJEN
 RAMEN EN DEUREN IN HOUT
 DORPELS IN ARDUIN
 BAKGOTEN EN OVERSTEEKEN IN HOUT

ALLE MATEN VOORAF NAZIEN
 ALLE METSELWERK IN AANRAKING MET GROND (CEMENTEREN EN TEREN)
 ALLE FUNDERINGEN TOT OP VORSTVRIJE VASTE BODEM
 ALLE BALKEN, VERSTERKINGEN, METALEN CONSTRUCTIE EN FUNDERINGSVOETEN VLG STUDIE
 ALLE WELFELS VOORZIEN VAN DRUKLAG EN NETTEN
 RIOLERING OP VORSTVRIJE DIEPTE


18
 6
 24
 10cm
 60
 88x14x19
 1,30 m
 24
 10cm
 60
 88x14x19
 1,30 m

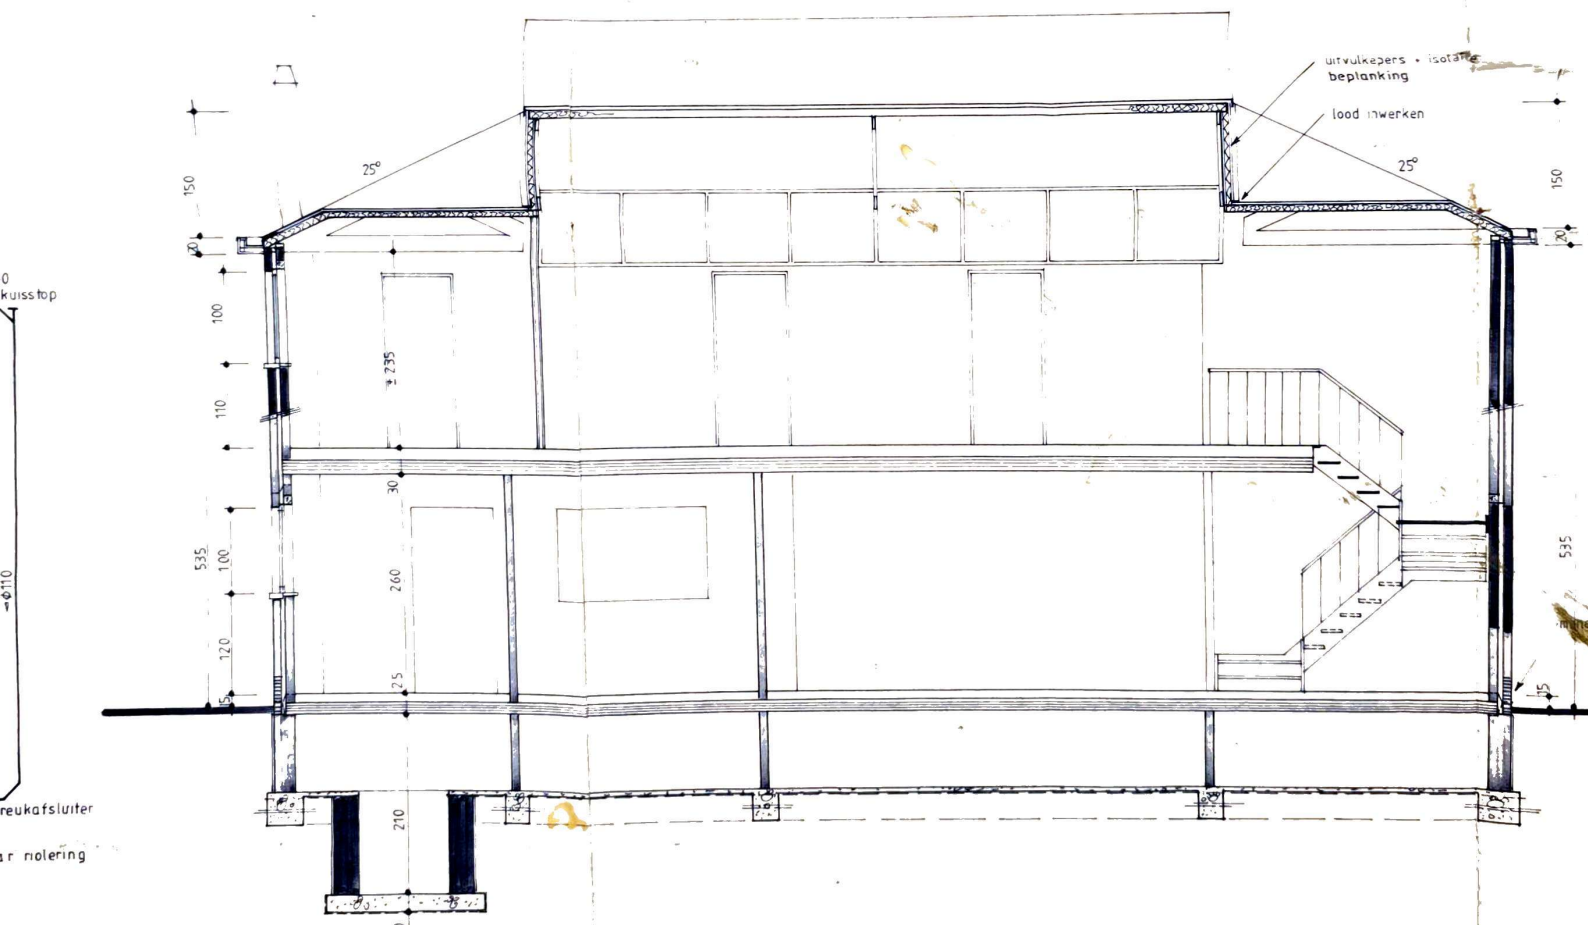

SNEDE AB

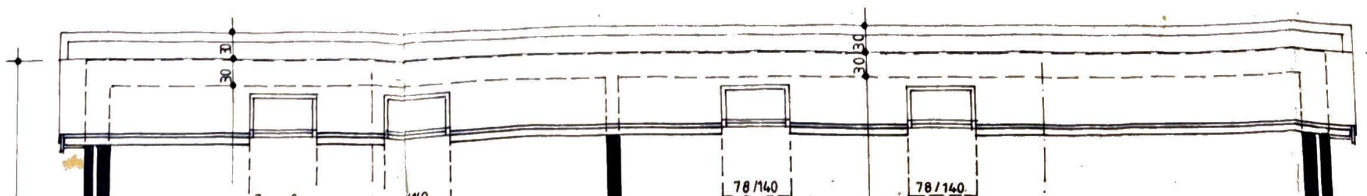

lot A

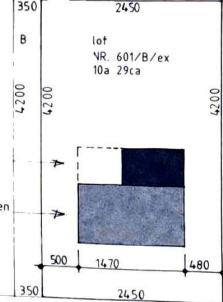

nieuw te bouwen


bestaande te verbouwen



INPLANTING

1/500

NOORD

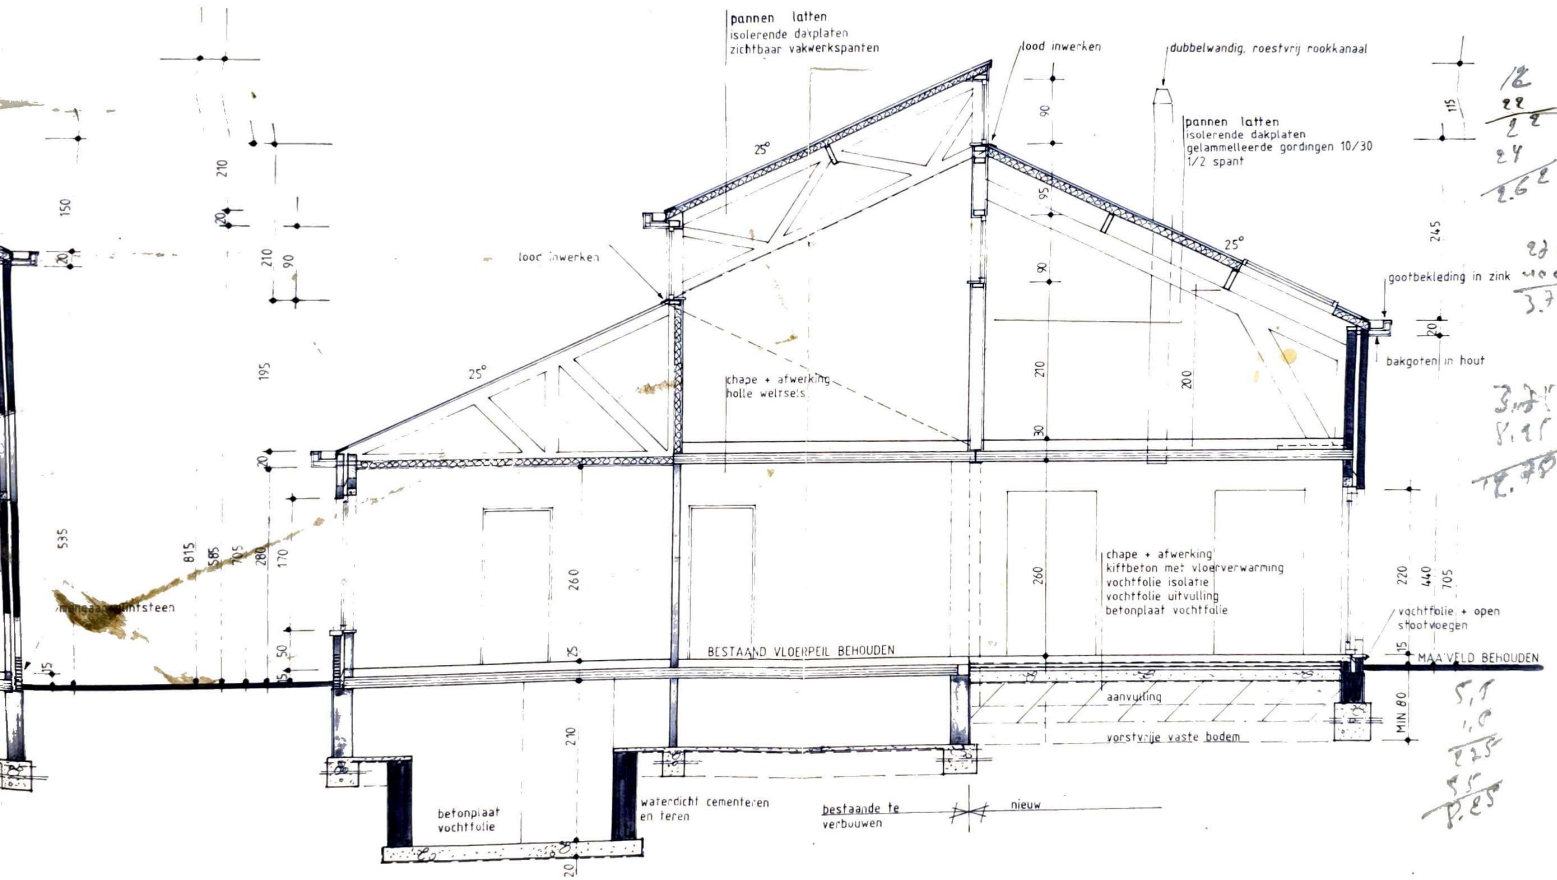

SNEDE CD

18
22
24
26

270
100
370

3.00
8.00
11.00

5.5
1.0
2.5
5.5
1.0

- bestaand metselwerk behouden
- nieuw metselwerk
- nieuwe gyprocwanden

350