

volle grond

kelder

kelder

regenwaterput 5.000 L

N.B. herbruik regenwater voor tuin, wc, wasm.

METERS

aanvoer nutsleidingen water, gas, elektr./L.v., tel volgens richtlijnen netbeheerder

Ø125 aansluiten op openbaar rioleringsnet volgens de voorschriften van de netbeheerder

36 277 40 60

100 14 163 35

36 542 40 15

225 14 427 625

36 101 14 40

15 40

500

1700

1200

600

spoeldop

rwa

wasm.

36

60

100

14

163

35

100

lavabo

sleuven volmetselen voor opvang funderingsbalken

kloksyfon

15

rwa

wc

wc

badk.

36

542

40

15

36

101

14

427

625

-14

-15

-16

40

96x217


verl. kelder diam. 160mm (T-stuk)

15


rwa

reukafsluiter

spoeldop

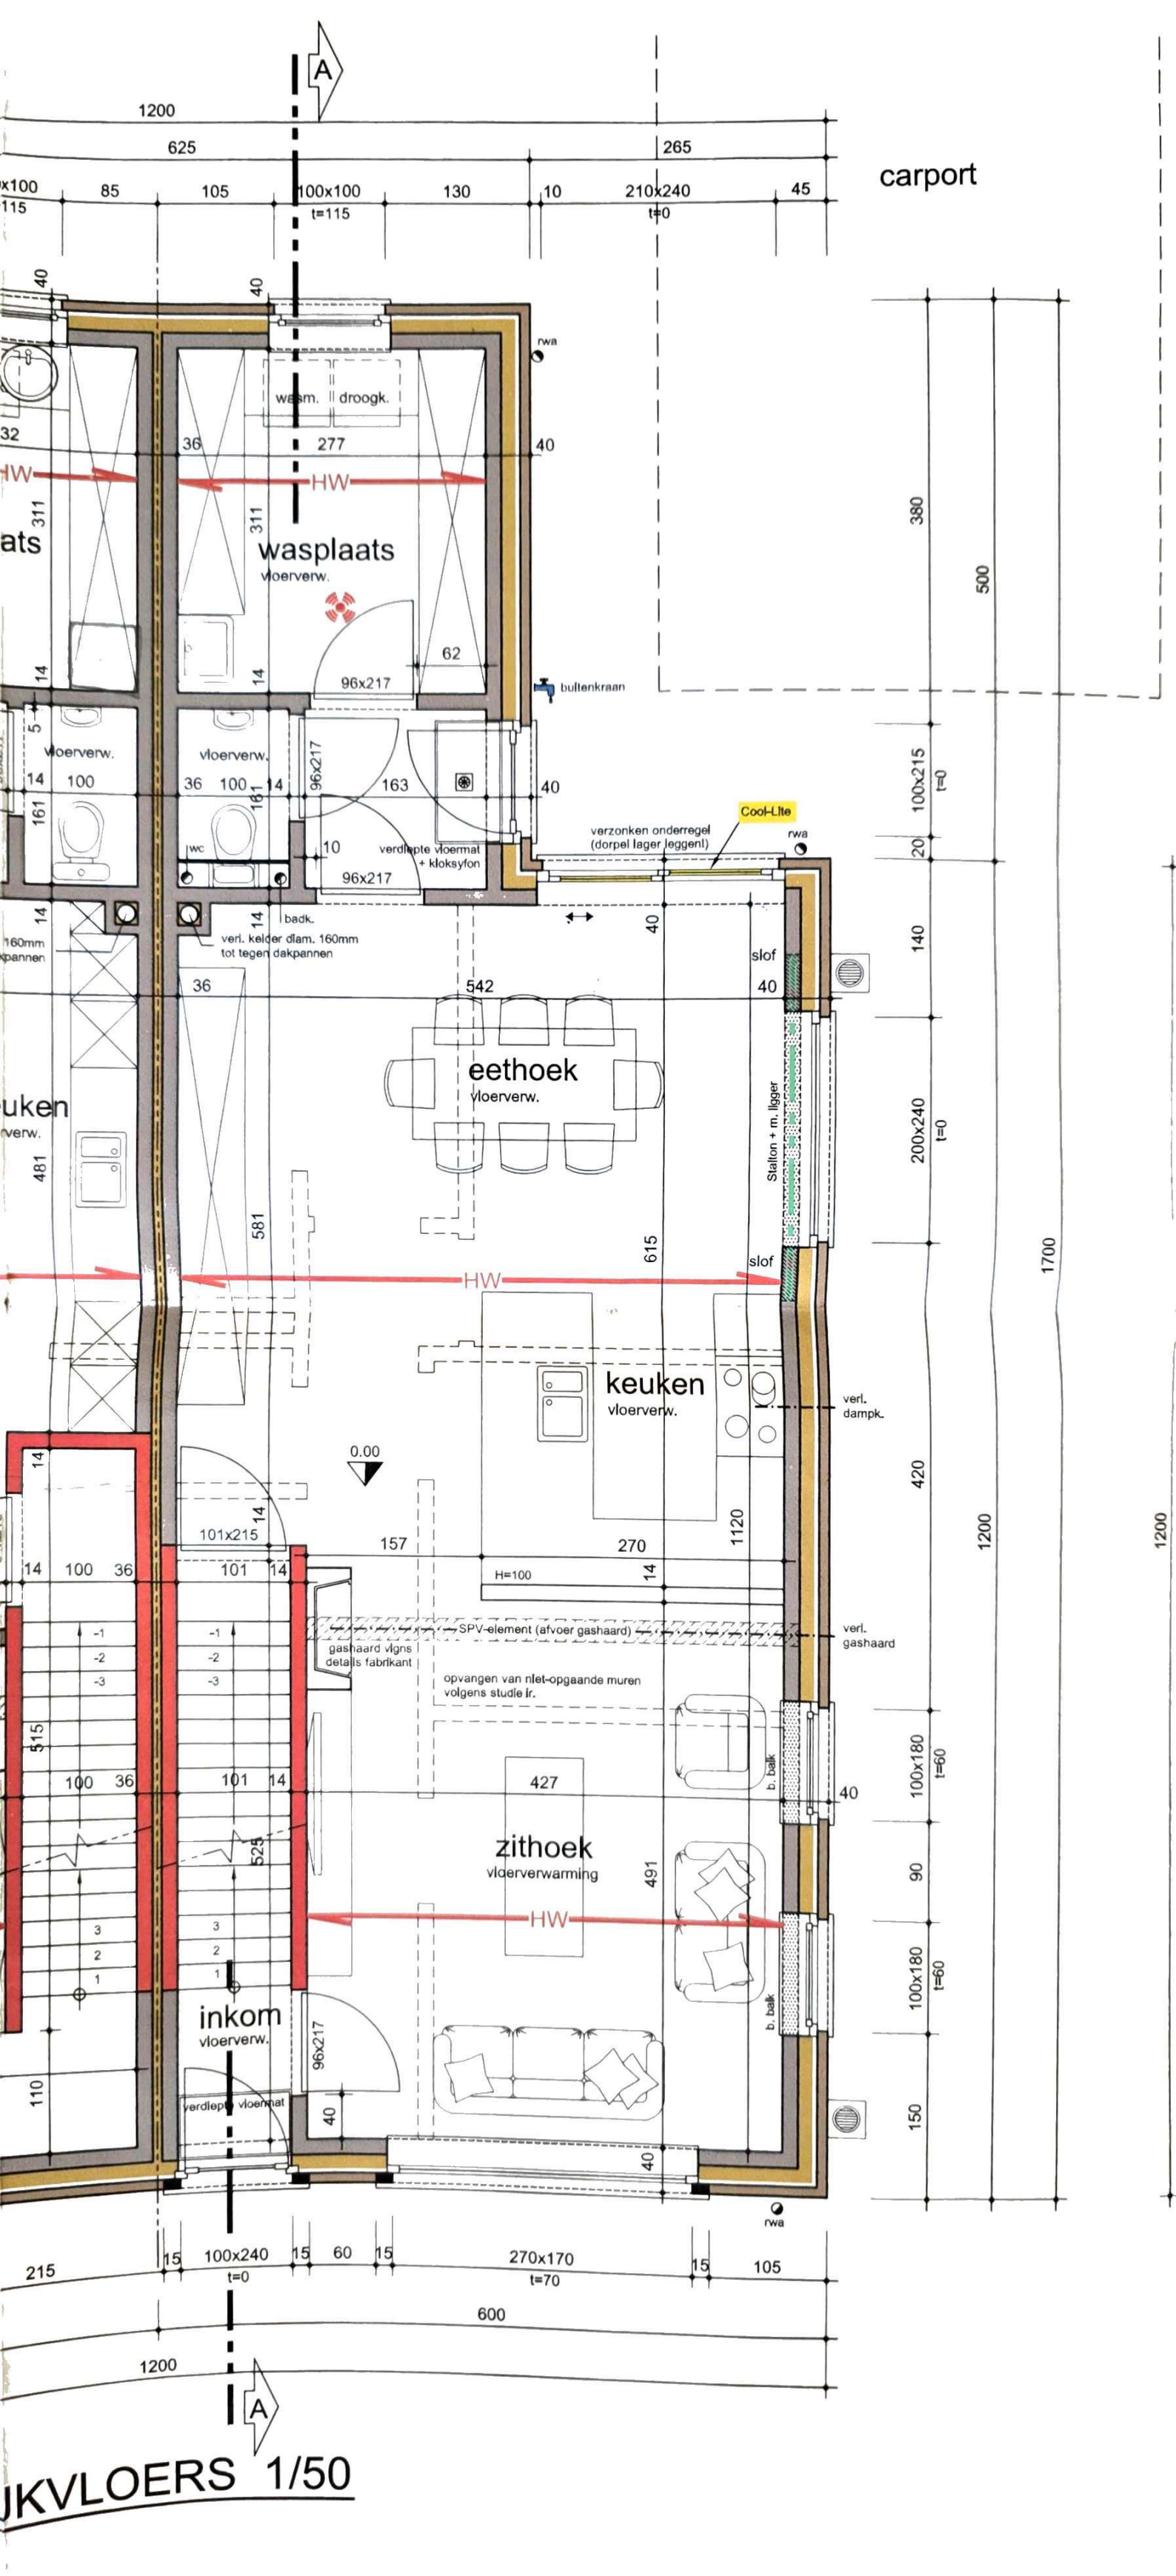

JKVLOERS 1/50

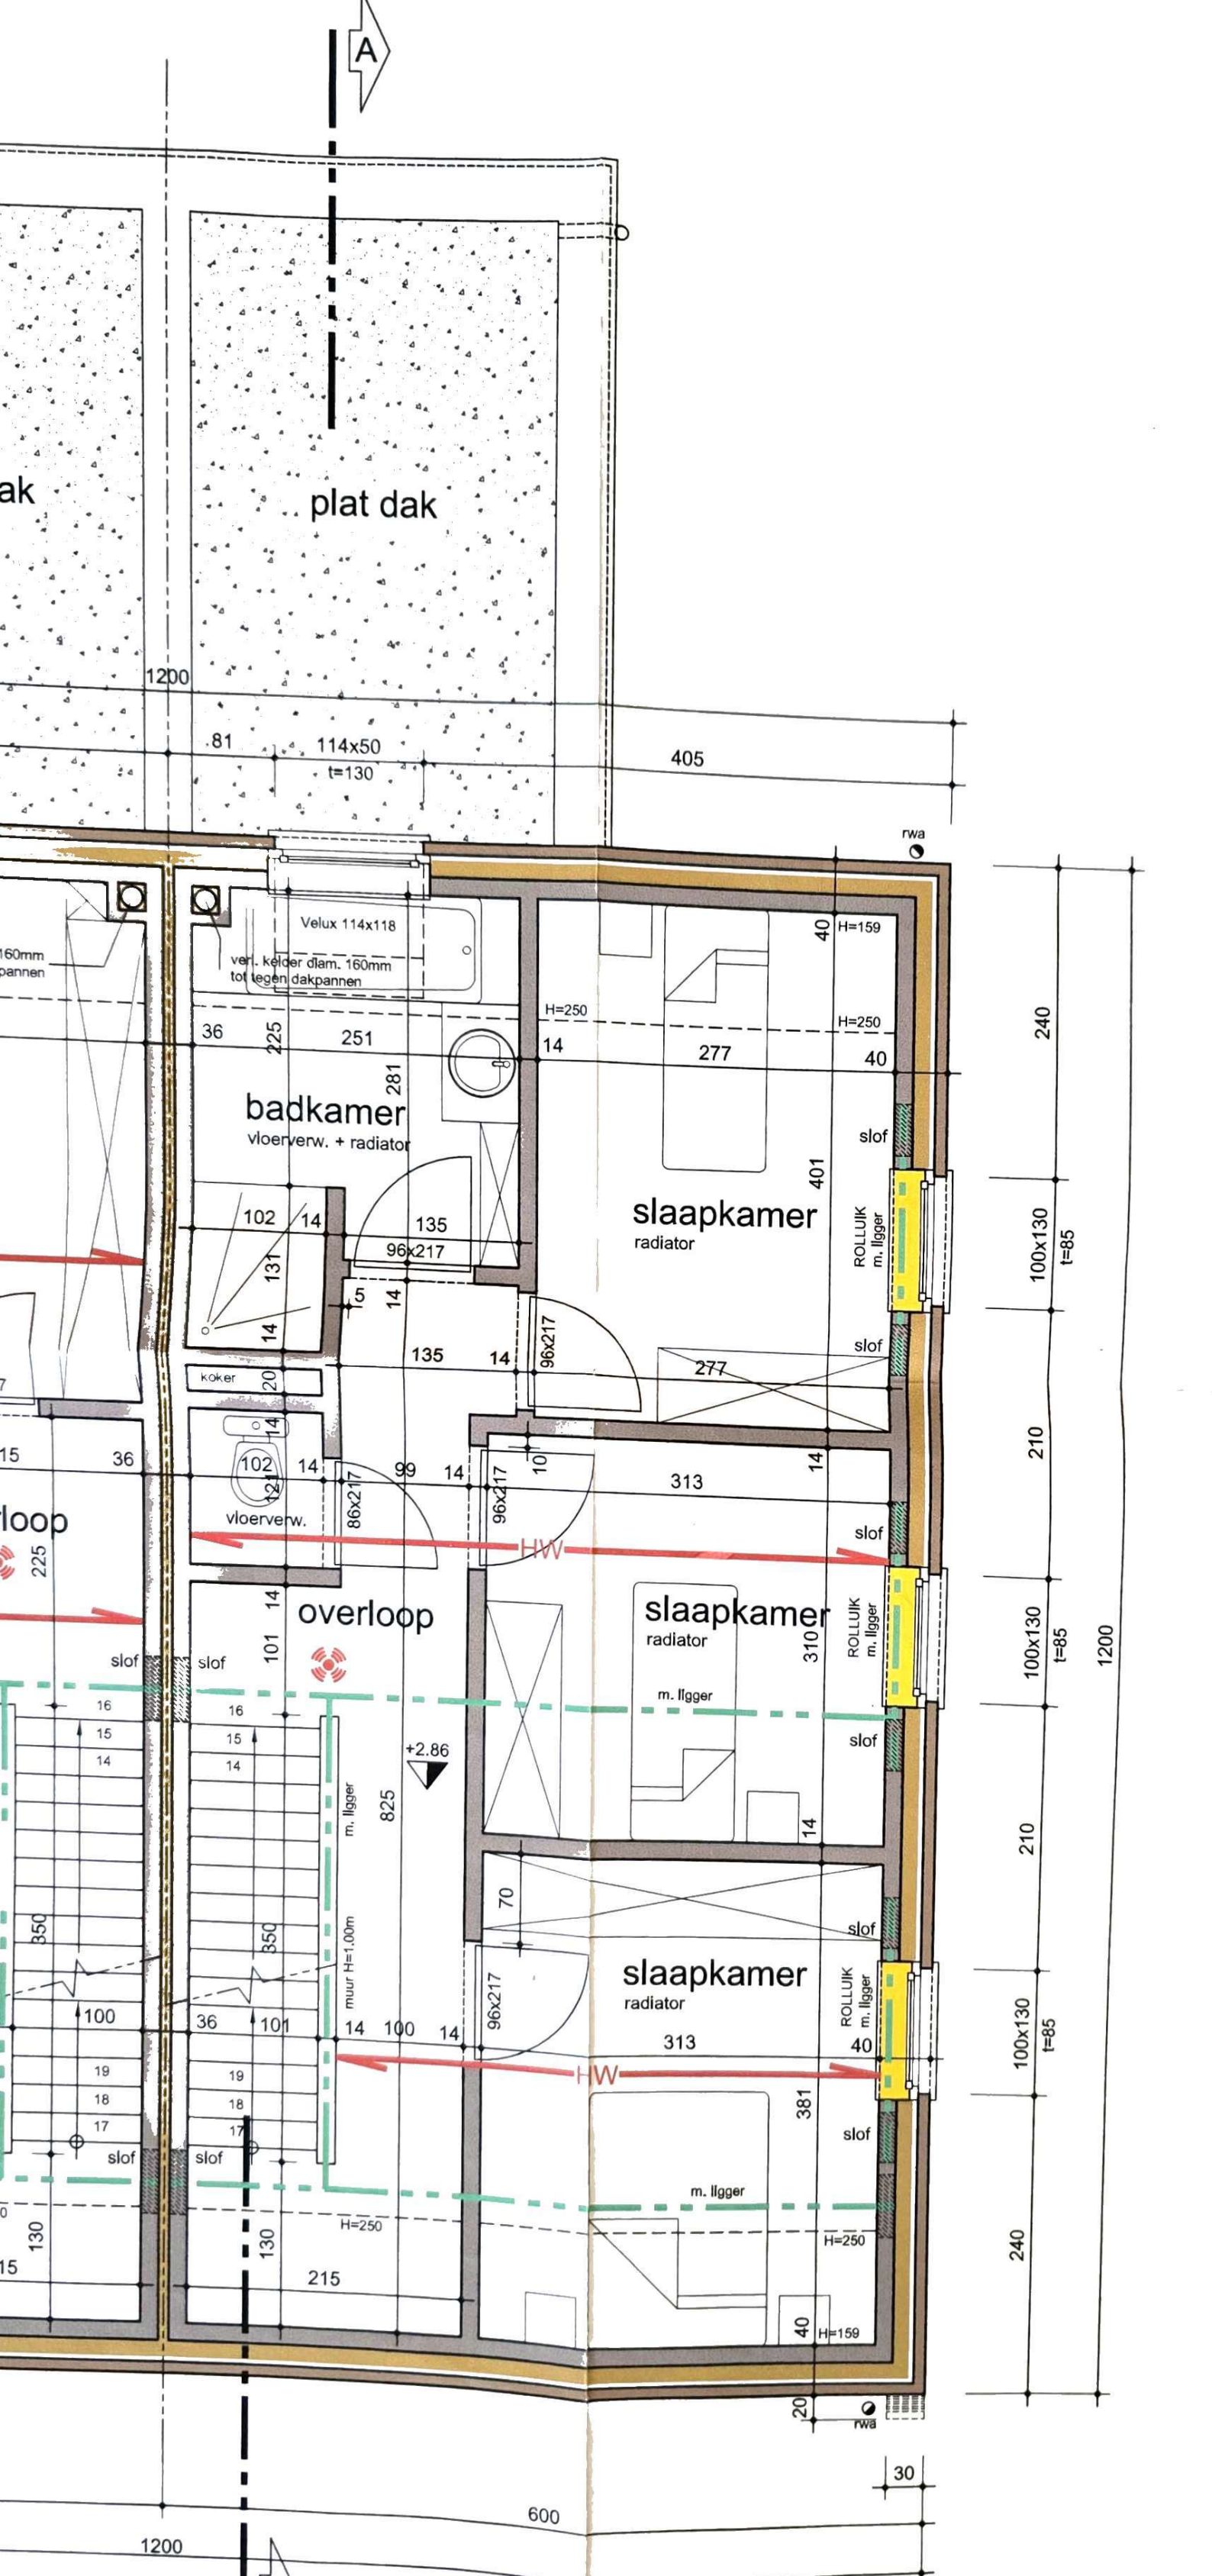

RDIEPING 1/50