


LINKERGEVEL


RECHTERGEVEL

materialen ::



parapet in veldoverstee,
zwarte pannen,
ramen en deuren in maragh
plint in zwarte steen.

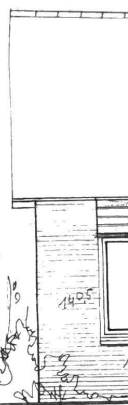

VOORGEVEL

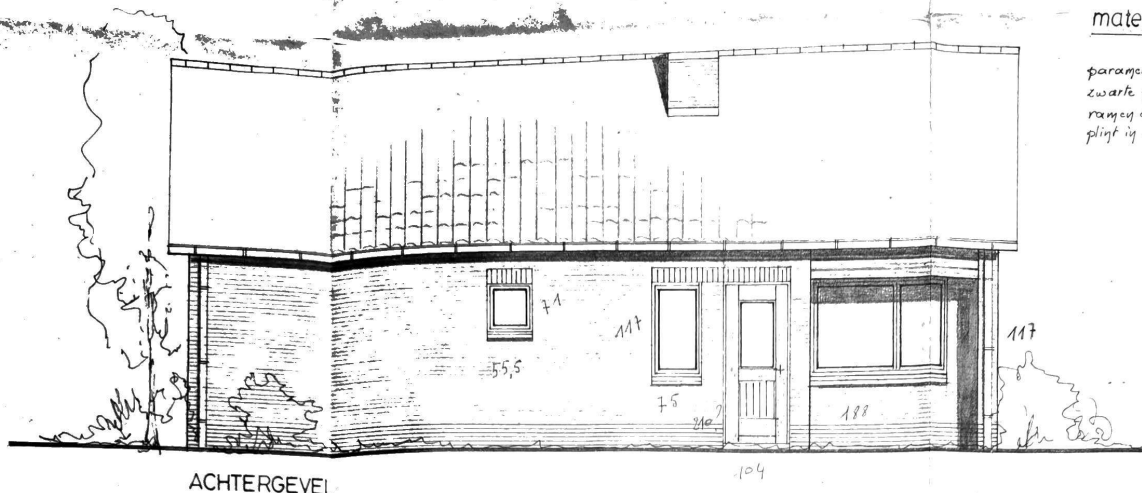

ACHTERGEVEL

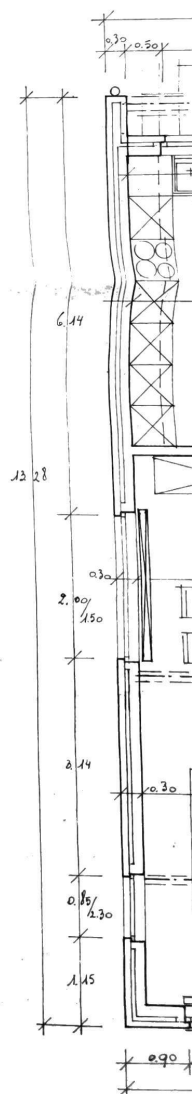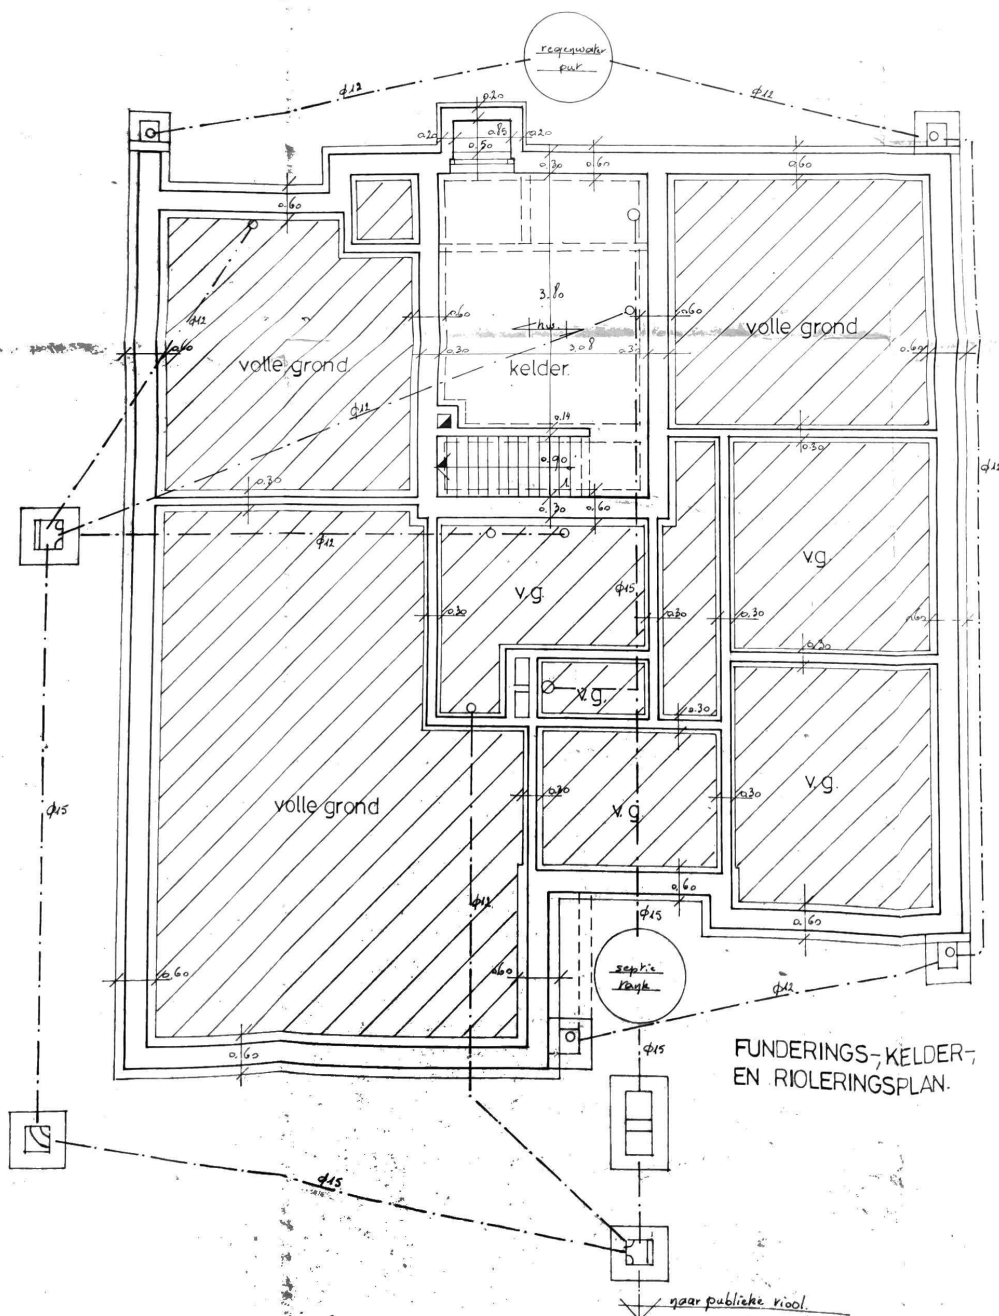



parament in veldoverstee.
 zwarte pannen.
 ramen en deuren in mercafh
 plint in zwarte steen.



VOORGEVEL

218,5

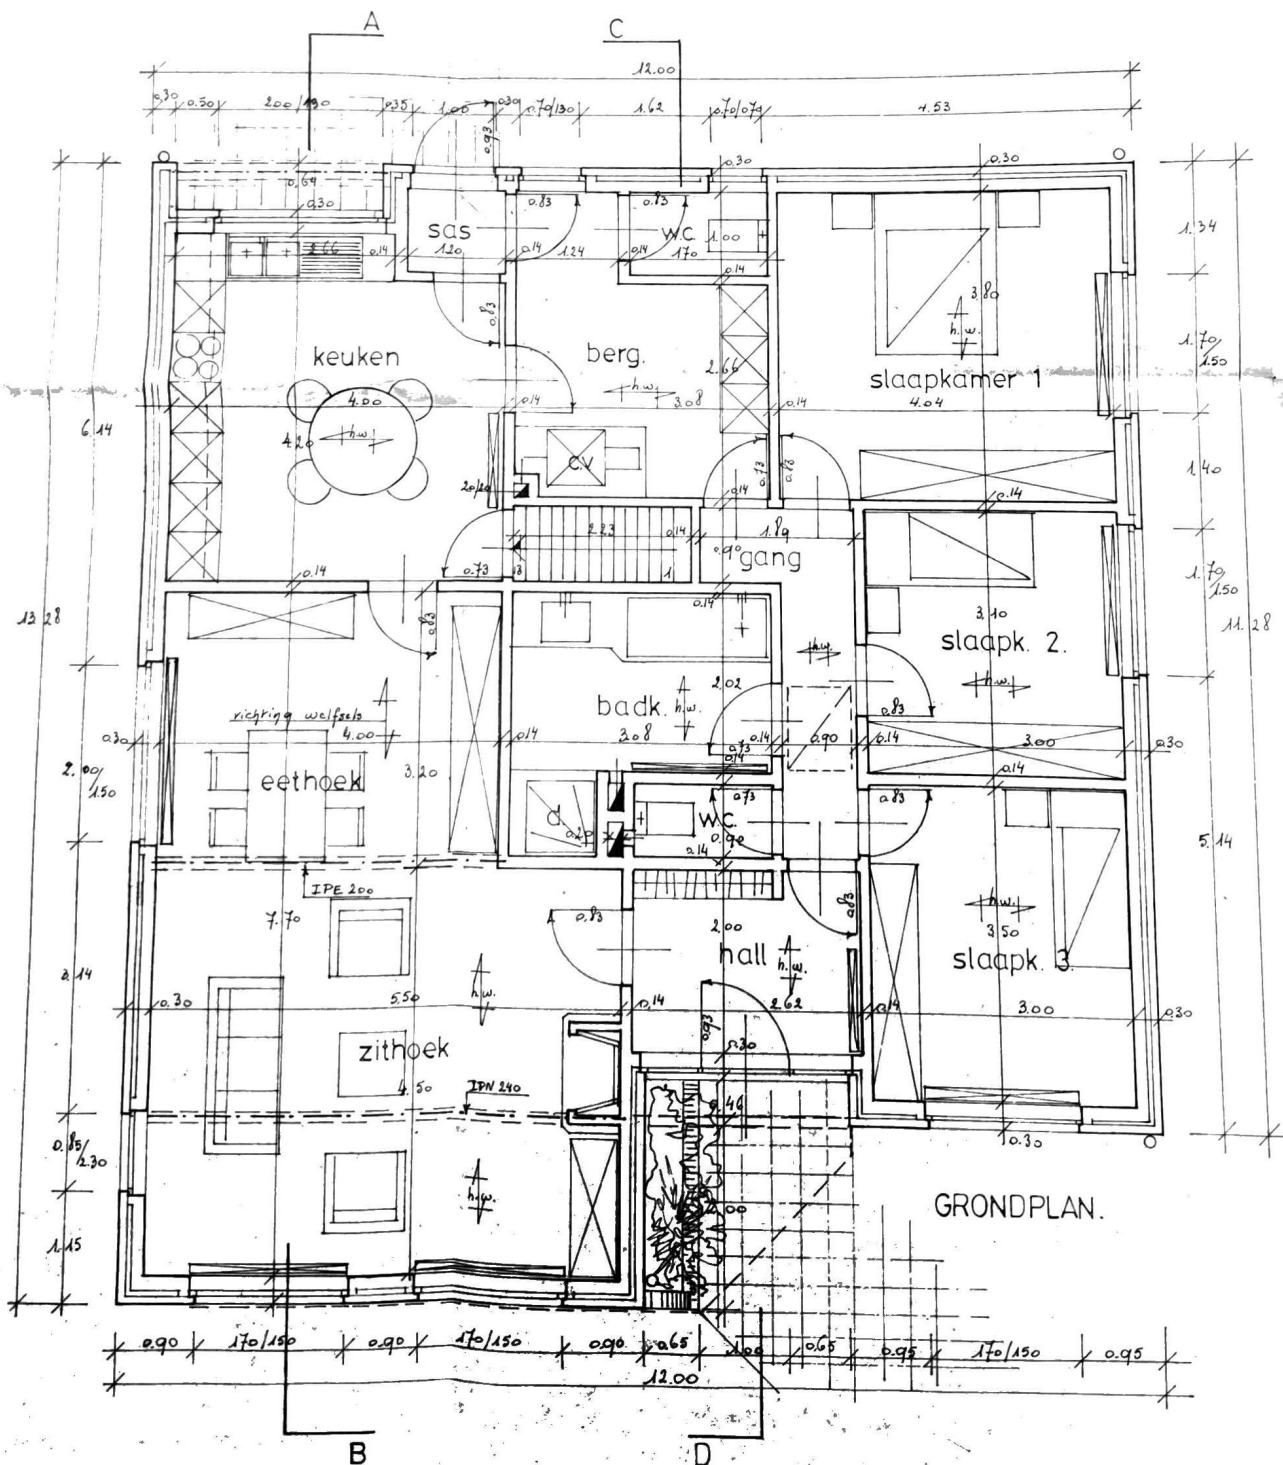


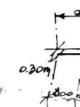

— *Journal of the American Medical Association*




SNEDE C-D.

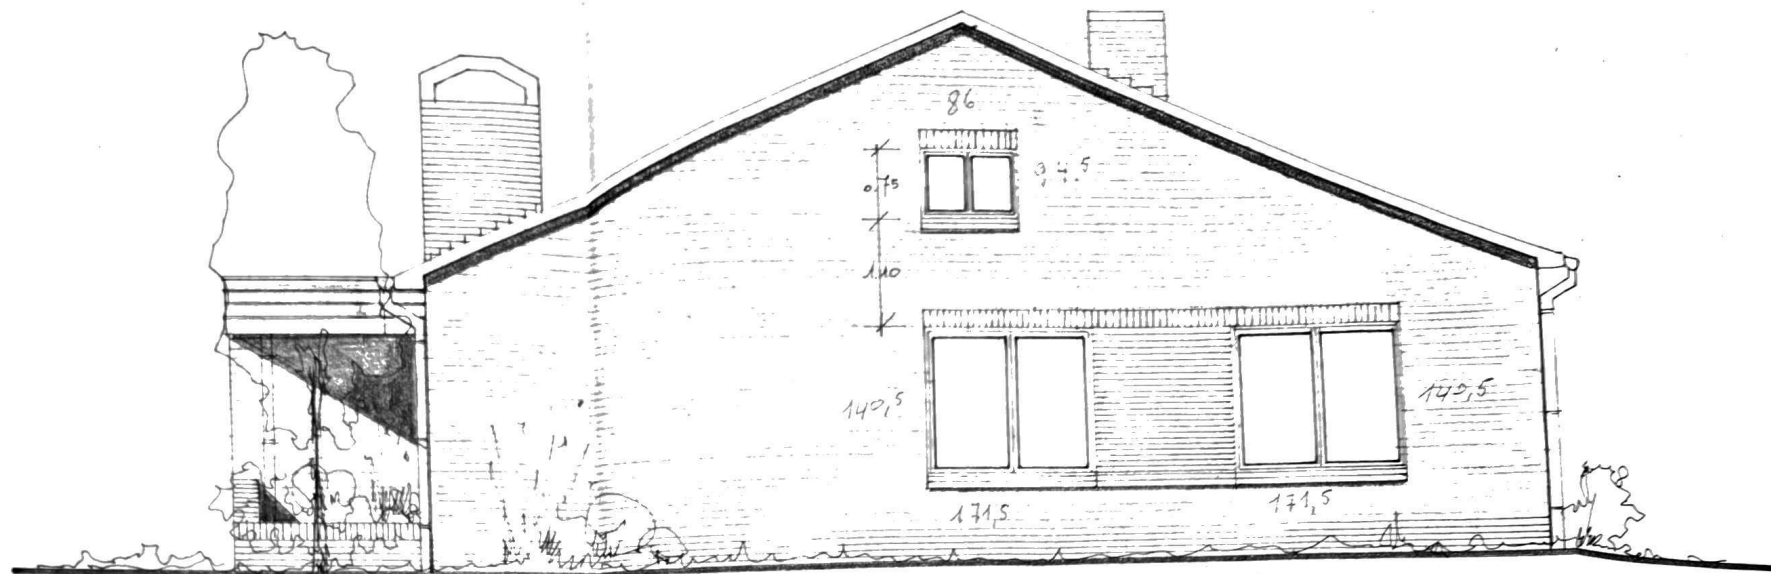

RECHTERGEVEL

materialen:

parapet in veldovensteen.
zwarte pannen.
ramen en deuren in meranti
plint in zwarte steen.


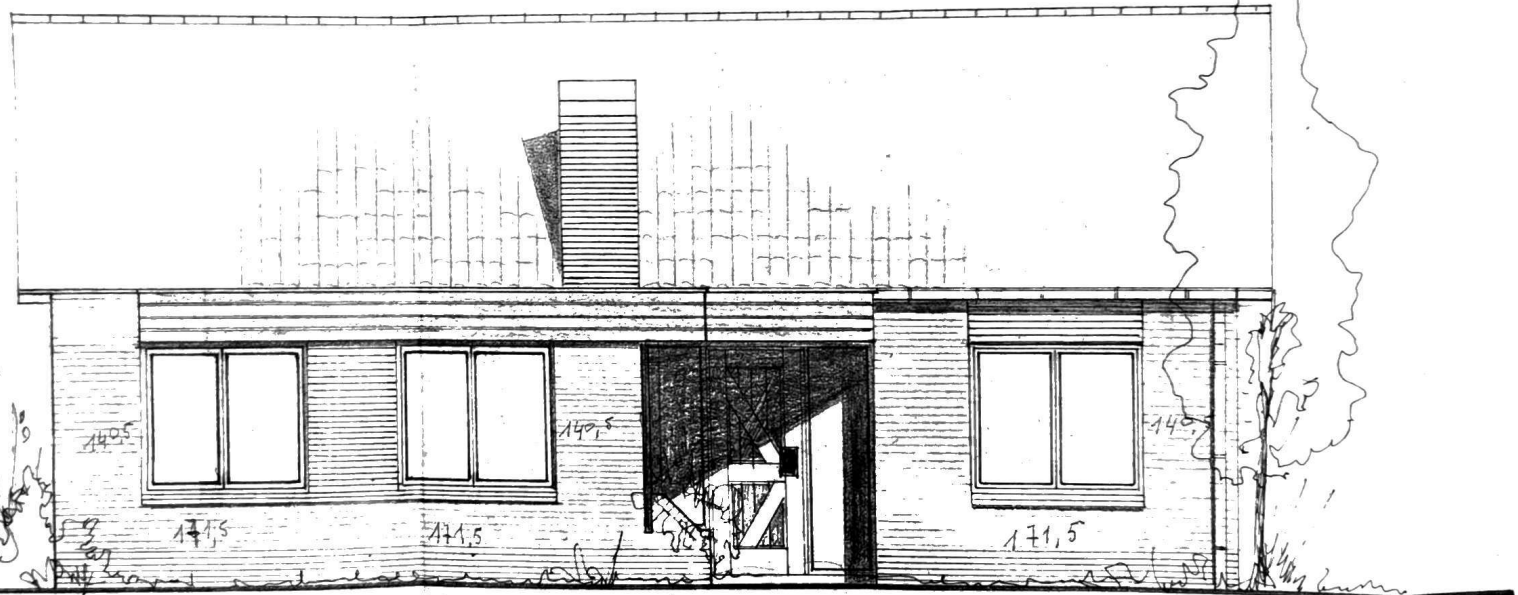


VOORGEVEL

218,5

A

C

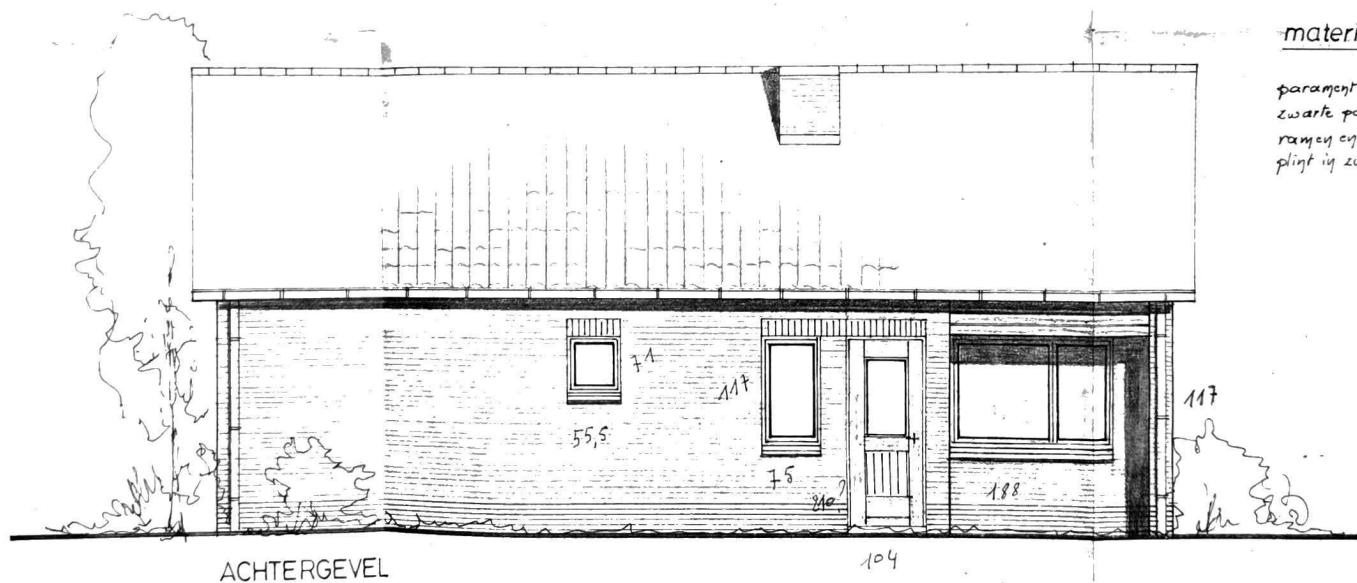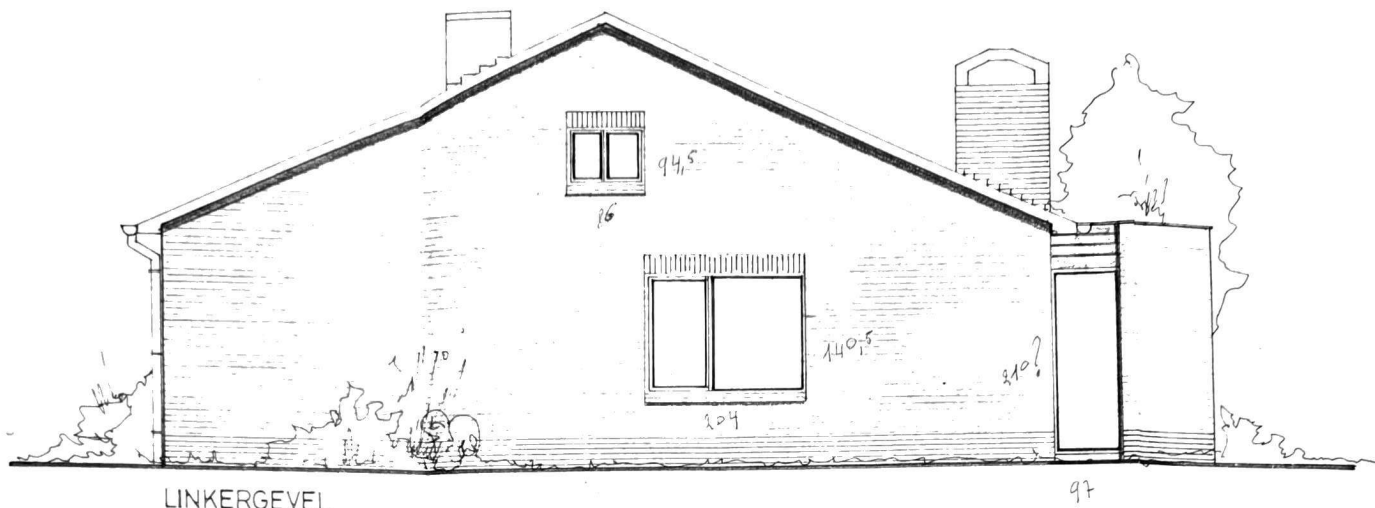

materialen

parapet in veld
zwarte pannen.
ramen en deuren
plint in zwarte s

